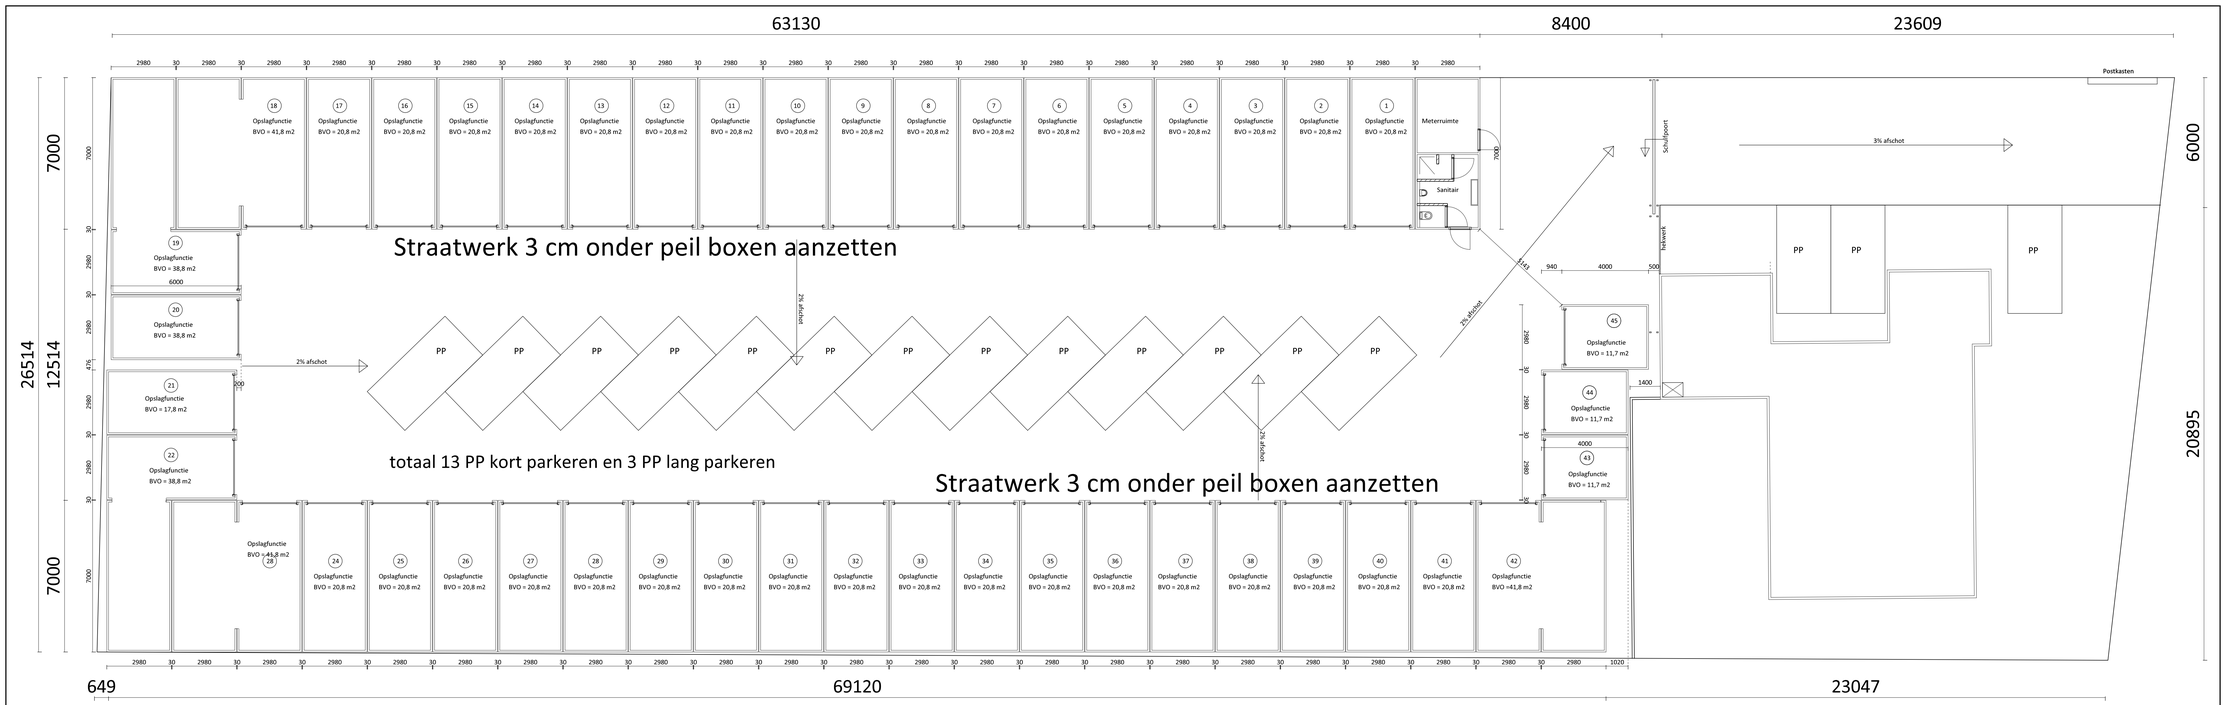

Begane Grond

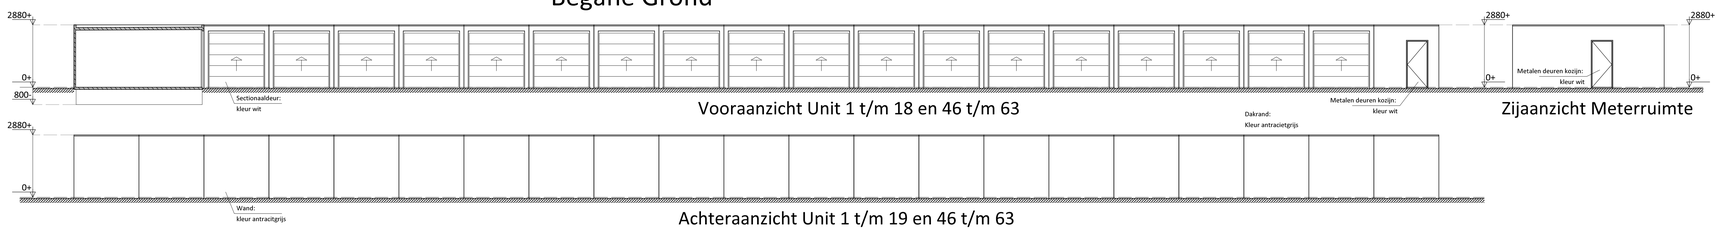

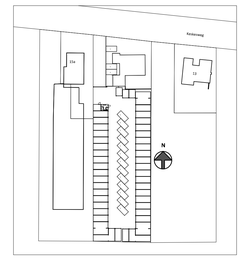

Situatie:
Gemeente Asten
Keskesweg 15
Schaal 1a 1000

- plan : Bedrijfsverzamelgebouw Keskesweg 15 te Asten
- werkno : 1917
- opdrachtgever : Mevr. J.T.M. Mertens, Bankert 6 5763 AA Milheeze
- onderdeel: Definitief Ontwerp 1 laag
- gew :
- bladno : DO-01a

A·I·B·H
Akkerweg 23 5763AL Milheeze
telefoon 0492.343210 gsm: 06.532.03.268

- schaal : 1:100/1:1000
- datum : 29-01-21
- gew :
- status: Definitief
- grt : WH
- form: L1

www.aibh.nl
E-mail : info@aibh.nl

Deze tekening mag zonder onze schriftelijke toestemming niet worden gereproduceerd, noch vermenigvuldigd, noch aan derden ter inzage worden gegeven